

ΕΦΗΜΕΡΙΣ ΤΗΣ ΚΥΒΕΡΝΗΣΕΩΣ
ΤΗΣ ΕΛΛΗΝΙΚΗΣ ΔΗΜΟΚΡΑΤΙΑΣ

ΑΘΗΝΑ 24 ΣΕΠΤΕΜΒΡΙΟΥ 1985 | ΤΕΥΧΟΣ ΤΕΤΑΡΤΟ | ΑΡΙΘΜΟΣ ΦΥΛΛΟΥ 451

ΠΕΡΙΕΧΟΜΕΝΑ

ΑΠΑΛΛΟΤΡΙΩΣΕΙΣ
ΑΠΟΦΑΣΕΙΣ

ΑΠΑΛΛΟΤΡΙΩΣΕΙΣ
ΑΠΟΦΑΣΕΙΣ

Αριθ. ΔΚ 3654 (1)

Διορθωτική της με αριθ. ΔΚ 561/12.4.1982 απόφασης Νομαρχίας Δωδ/σου, με θέμα :Επικύρωση Εκθέσεως ορίων αιγιαλού και παραλίας στη θέση «ΛΑΓΚΩΝΑΚΙΑ» Φανών Νήσου Ρόδου και προ της ΚΜ 1036 Γαιών Φανών, ιδιοκτησίας Γεωργίου Κυριακάκη.

Η ΝΟΜΑΡΧΗΣ ΔΩΔΕΚΑΝΗΣΟΥ

Έχοντας υπόψη :

1. Τις διατάξεις του Ν. 3200/55 «Περί Διοικητικής αποκεντρώσεως», σε συνδυασμό με αυτές του Ν.Δ. 532/70 και Β.Δ. 704/70.

2. Τις διατάξεις του από 11/12.11.1929 Δ/τος «Περί Διοικήσεως Δημοσίων Κτημάτων», όπως έχουν τροποποιηθεί και συμπληρωθεί μεταγενέστερα.

3. Τις διατάξεις του Κ.Δ. 132/1929 «Περί Κτηματολογικού Κανονισμού Δωδ/σου», που διατηρήθηκε σε ισχύ δια του άρθρου 8 του Ν. 510/1947.

4. Τις διατάξεις του Α.Ν. 2344/1940 «Περί αιγιαλού και παραλίας» ως έχουν τροποποιηθεί και συμπληρωθεί μεταγενέστερα.

5. Τις διατάξεις του άρθρου 74 Π.Δ. 636/77 «Περί συγκροτήσεως μεταξύ άλλων και της επιτροπής καθορισμού ορίων αιγιαλού και παραλίας.

6. Τις διατάξεις του Ν.Δ. 439/1970 «Περί συμπληρώσεως διατάξεων τινων περί αιγιαλού».

7. Τις διατάξεις του άρθρου 20 του Ν. 719/77 «Περί του τρόπου συντάξεως τοπογραφικών-υψομετρικών διαγραμμάτων από ιδιώτες μηχανικούς και περί του έχοντος εκ του Νόμου δικαίωμα προς σύνταξη τέτοιων διαγραμμάτων».

8. Την αριθμ. 0.208/181/26.4.1982 κοινή απόφαση των Υπουργών Προεδρίας και Οικονομικών «Περί αναμορφώσεως Συλλογικών Οργάνων Γνωμοδοτικής και Αποφασιστικής Αρμοδιότητας του Υπουργείου Οικονομικών», με την οποία διατηρείται η επιτροπή καθορισμού ορίων αιγιαλού και παραλίας και συγχωνεύεται με την Επιτροπή Αμμοληψίας σε ενιαίο συλλογικό όργανο με τίτλο «Επιτροπή καθορισμού των ορίων αιγιαλού και θέσεων αμμοληψίας».

9. Το Δ. 3090/648/18.5.1976 έγγραφο του Υπουργείου Οικονομικών «Περί του στην Δωδεκάνησο ορίου αιγιαλού» σε συνδιασμό με τις 325/1971 γαι 203/1973 γνωμοδότηση του Ν.Σ.Κ.

10. Την με αριθμ ΔΚ 561/12.4.1982 απόφαση της Νομάρχου Δωδεκανήσου, που επικύρωσε την έκθεση της επιτροπής καθορισμού των ορίων του αιγιαλού στην θέση «ΛΑΓΚΩΝΑΚΙΑ» Φανών Ρόδου.

11. Την προσφυγή του Γεωργίου Κυριακάκη ενώπιον Υπουργού Οικονομικών στις 9.8.1982 κατά της παραπάνω αναφερόμενης απόφασης.

12. Το με αριθμό Φ. 187.2/477/83, Σ 1773/2.11.1983 έγγραφο του Γενικού Επιτελείου Ναυτικού, με το οποίο συμφωνεί με την παραπάνω προσφυγή, που αφορά την τροποποίηση της οριογραμμής του αιγιαλού σε ωρισμένα σημεία και αποφαίνεται α) στην ακύρωση της προαναφερομένης απόφασης και β) στην έκδοση νέας με συγκεκριμένη τροποποίηση της οριογραμμής του αιγιαλού.

13. Την από 10.6.1985 διορθωτική έκθεση-σύμφωνα με τη γνώμη του ΓΕΝ της κατά το άρθρο 74 Π.Δ. 636/77 Επιτροπής που καθόρισε το όριο του αιγιαλού στην προαναφερόμενη περιοχή και

14. Το από 20.2.1981 τοπογραφικό-υψομετρικό διάγραμμα με κλίμακα 1 :500 του ιδιώτη πολιτικού μηχανικού Φωτίου Ψαρά, που θεωρήθηκε από την Δ.Τ.Υ.Ν.Δ., ως προς την ακρίβεια της αποτυπώσεως και στο οποίο διορθώθηκε η προχαραχθείσα από την Επιτροπή την οριζόμενη όπως ακριβώς παραπάνω, οριογραμμή, του αιγιαλού, που

εμφανίζεται πάλι με κόκκινη πολυγωνική γραμμή, αλλά με τα στοιχεία 1,2,3,7,8,9,10 αντί των προκαθορισθέντων 1,2, 3,4,5,6,7,8,9,10
Οριογραμμή παραλίας δεν χαράχθηκε, γιατί ο αιγιαλός στην παραπάνω θέση εκτείνεται και πέραν των προς την θάλασσα ορίων των ιδιοκτησιών, ιδιωτικών και δημοσίων (Κ.Δ. 132/ 1929).

Εισηγουμένου του Οικονομικού Εφόρου Δημοσίων Κτημάτων, Ρόδου, αποφασίζουμε :

α) Επικυρούμε την από 10.6.1985 διορθωτική έκθεση της από 9.12.1981 ομοίας εκθέσεως της «Επιτροπής καθορισμού ορίων αιγιαλού και θέσεων αμμοληψίας» με την οποία επανακαθορίσθηκε η οριογραμμή του αιγιαλού και χαράχθηκε με πολγωνική κόκκινη γραμμή επί του συνοδεύοντος αυτήν από 20.2.1981 τοπογραφικού υψομετρικού διαγράμματος με κλίμακα 1 :500 του Μηχανικού Φωτίου Ψαρά με στοιχεία κορυφών 1,2,3,7,8,9,10, αντί των παλαιότερα καθορισθέντων με στοιχία κορυφών 1,2,3,4,5,6, 7,8,9,10.

β) Διορθώνουμε την ΔΚ 561/12.4.1982 επικυρωτική απόφασή μας, ως προς το αμέσως παραπάνω αναφερόμενο σημείο και

γ) Κατά τα λοιπά ισχύει η Δ.Κ. 561 /12.4.1982 απόφασή μας.

Η διορθωτική αυτή απόφαση, μετά της διορθωμένης εκθέσεως της Επιτροπής και του σχετικού τοπογραφικού-υψομετρικού διαγράμματος, να δημοσιευθεί στην Εφημερίδα της Κυβερνήσεως.

Ρόδος, 5 Ιουλίου 1985
Η Νομάρχης
ΤΖΕΝΗ ΚΑΡΑΒΕΛΗ

ΔΙΟΡΘΩΤΙΚΗ ΕΚΘΕΣΗ

Της από 9.12.1981 ομοίας Έκθεσης της ίδιας Επιτροπής καθορισμού αιγιαλού και παραλίας στην περιοχή «Λαγκωνάκια» Κοινότητας Φανών Ρόδου και προ της ΚΜ 1036 γαιών Φανών, ιδιοκτησίας Γεωργίου Ζ. Κυριακάκη.

Ρόδος σήμερα την 5η Ιουλίου 1985 οι υπογεγραμμένοι :

1. Θεόδωρος Κυριακόπουλος, Οικον. Έφορος Δημοσίων Κτημάτων, ως Πρόεδρος.

2. Νικόλαος Χουχουρέλος, ανθυποπλοίαρχος Λιμενικού Σώματος, νόμιμος αναπληρωτής Λιμενάρχου Κεντρικού Λιμεναρχείου Ρόδου, ως μέλος.

3. Παύλος Συρτσάκος, νόμιμος, αναπληρωτής του Δ/ντού Τεχνικών Υπηρεσιών Ν. Δωδ/σου, ως μέλος, αποτελούντες την υπό του άρθρου 74 του Π.Δ. 636/77 Φ.Ε.Κ. 209/77 ΤΑ «περί διαρθρώσεως του Υπουργείου Οικονομικών και Οργανισμού των Υπηρεσιών αυτού», προβλεπομένη Επιτροπή καθορισμού των ορίων αιγιαλού και παραλίας, που διατηρήθηκε με την 0 208/181/26.4.1982 κοινή Υπουργική απόφαση των Υπουργών Προεδρίας και Οικονομικών και μετονομάσθηκε σε «Επιτροπή καθορισμού ορίων αιγιαλού και θέσεων Αμμοληψίας», μετά από αυτοψίες που έγιναν στις 3.4.1981, 8.12.1981, 14.9.1982 και 25.6.1985 και την εξέταση δικαιολογητικών, Κτηματολογικών διαγραμμάτων και χαρτών και αφού λάβαμε υπόψη την με αριθ. ΔΚ 561/12.4.1982 απόφαση Νομάρχου Δωδεκανήσου και Φ. 187.2/477/83, Σ 1773/2.11.1983 έγγραφο του Γενικού Επιτελείου Ναυτικού, προέβημεν στον επανακαθορισμό των ορίων αιγιαλού στη θέση «Λαγκωνάκια» Κοινότητας Φανών Ρόδου προ της ΚΜ 1036 γαιών Φανών, ιδιοκτησίας Γεωργίου Ζ. Κυριακάκη, και αφορά την τροποποίηση της οριογραμμής του αιγιαλού και την ευθυγράμμισή της στο τμήμα μεταξύ των κορυφών αυτής 3 και 7 δηλαδή σήμερα αυτή η οριογραμμή αποτελείται από τις κορυφές 1,2,3,7,8,9,10 αντί των καθορισμένων 1,2,3,4,5,6,7,8, 9,10 στο από 20.2.1981 τοπογραφικό-υψομετρικό διάγραμμα κλίμακας 1 :500 του Μηχανικού Φωτίου Ψαρρά.

Κατά τα λοιπά ισχύει η από 9.12.1981 έκθεση της ίδιας Επιτροπής.

Η Επιτροπή

ΘΕΟΔΩΡΟΣ ΚΥΡΙΑΚΟΠΟΥΛΟΣ
ΝΙΚΟΛΑΟΣ ΧΟΥΧΟΥΡΕΛΟΣ
ΠΑΥΛΟΣ ΣΥΡΤΣΑΚΟΣ

οριογραμμή αιγιαλού κατά

Μ.420
Ε=3040 μ²

Μ.419α
Ε=660 μ²

Μ.419
Ε=3800

Μ.418
Ε=6950 μ²

Μ.418α
Ε=3510 μ²

Μ.413

Μ.413α
Ε=4750 μ²

ΥΠΟΜΝΗΜΑ ΕΠΙΤΡΟΠΗΣ

1. Η καθορισθείσα οριογραμμή αιγιαλού αποτελεί το όριο των μεγίστων, κλπ μεγίστων αναβάσεων του κύματος προσαυξημένο κατά 2 μ., σύμφωνα με τις διατάξεις του άρθρου του Ν.Δ.393/1929 και διατηρηθείσες σε ισχύ δυνάμει του άρθρου 8 του Ν.510/1947

2. Οι κορυφές της πολυγωνικής γραμμής του αιγιαλού έχουν εξαρτηθεί από σταθερά σημεία επί του εδάφους, και σημειωθεί διά σημειοποιήσεων.

3. Το παρόν συντάχθη γιά τον καθορισμό του ορίου αιγιαλού της περιοχής, για λόγους πολεοδομικής προς εξυπηρέτηση και εφαρμογή της διατάξεως του άρθρου 1 του Ν.Δ.439/1970 προκειμένου οι ενδιαφερόμενοι να οικοδομήσουν εις εντός σχεδίου πόλεως περιοχάς

4. Το παρόν συνοδεύει την από 5-7-85 σχετική διαπιστωτική έκθεση

5. ——— 1-2-3-...-8-9-10 : οριογραμμή αιγιαλού
6. ——— 1'-2'-3'-...-7'-8'-9'-10' : μέγιστο χειμέριο κύμα

Η ΕΠΙΤΡΟΠΗ

1.
(Θεόδωρος Κυριακόπουλος, εφόρου δημ. κτημάτων)

2. ΠΑΥΛΟΣ ΣΥΡΤΣΑΚΟΣ
ΑΓΡΟΝ. ΤΟΠΟΓΡΑΦΟΣ ΜΗΧΑΝΙΚΟΣ
(Μηχανικός ... Δ.Τ.Υ.Ν.Δ.)

3. Νικόλαος Χατζηγρίβας
(Ναύαρχος, αντιπρόσωπος του Κεντρικού Λιμεναρχείου Ρόδου)

θ ά λ α σ σ α

μ. 1036
Ε=7620 μ²

μ. 961

μ. 1034

μ. 1035

μ. 1032

μ. 1031

μ. 1030

μ. 1039
Ε=4230 μ²

μ. 1038
Ε=2700 μ²

μ. 1037
Ε=2100 μ²

μ. 1033
Ε=4690 μ²

Ελέγχθη διά την ακρίβειαν της αποτυπώσεως

Ρόδος 17-3-1981

Η εξάρτηση της γραμμής 7+2…10 έγινε από τα σημεία Σ1, Σ2 και Π που είναι σταθερά από ελυρόδεμα.

(Α-Β-Γ-Δ-Ε-Ζ-Η-Θ)=12120 μ² - Ιδιοκτησία της υπό σύσταση Α.Ε. "ΚΥΡΙΑΚΑΚΗΣ-ΛΙΝΑΡΔΟΣ" στις ΦΑΝΕΣ ΡΟΔΟΥ-

ΚΛ. 1:500

Ρόδος- 20-2-81
Ο ΜΗΧΑΝΙΚΟΣ

ΦΩΤΙΟΣ Α. ΦΑΡΑΣ
ΔΙΠΛ. ΠΟΛΙΤΙΚΟΣ ΜΗΧΑΝΙΚΟΣ Ε.Μ.Π.
ΜΕΛΟΣ Τ.Ε.Ε. ΑΡΙΘ. ΜΗΤΡ.
ΡΟΔΟΣ

Αριθ. ΕΦ. 3821 (2)

Καθορισμός των ορίων του αιγιαλού και δημιουργία ζώνης παραλίας στη θέση «Μεσόκαμπος» Κοινότητας Βαθέος Σάμου.

Ο ΝΟΜΑΡΧΗΣ ΣΑΜΟΥ

Έχοντας υπόψη:

1. Τις διατάξεις των άρθρων 1 μέχρι και 7 του Α.Ν. 2344/1940 «περί αιγιαλού και παραλίας» όπως τροποποιήθηκαν και συμπληρώθηκαν με τις διατάξεις του άρθρου 13 του Ν. 1078/1980 και του άρθρου 23 του Ν. 1337/1983.

2. Τις διατάξεις της παραγράφου 9 του άρθρου 1 του Κεφαλαίου Β' της 0.208/181/26.4.1982 (Φ.Ε.Κ. 214/1982 Β') κοινής αποφάσεως των Υπουργών Προεδρίας της Κυβερνήσεως και Οικονομικών «Για την αναμόρφωση Συλλογικών Οργάνων Γνωμοδοτικής και Αποφασιστικής αρμοδιότητας του Υπουργείου Οικονομικών».

3. Την από 11.9.1984 έκθεση της «Επιτροπής καθορισμού των ορίων του αιγιαλού και παραλίας και θέσεων Αμμοληψίας», που καθόρισε τα όρια αιγιαλού και της παραλίας στην περιοχή Μεσόκαμπος Βαθέος Σάμου και το από Αύγουστο 1978 με κλίμακα 1:1000 τοπογραφικό διάγραμμα του Κωνσταντίνου Φωτόπουλου τοπογράφου μηχανικού της Δ/νσεως Τεχνικών Υπηρεσιών Υπ. Οικ/κών που θεωρήθηκε την 9.4.1985 από τη Διεύθυνση Τεχνικών Υπηρεσιών της Νομαρχίας Σάμου και συνοδεύει την έκθεση της προαναφερόμενης Επιτροπής.

4. Τη σύμφωνη γνώμη του Γενικού Επιτελείου Ναυτικού, που διατυπώθηκε στο Φ. 187.2/296/85/Σ.1072/17.6.1985 έγγραφό του.

5. Τις διατάξεις του άρθρου 1 της παραγράφου 1 του Ν. 3200/1955 «περί διοικητικής αποκεντρώσεως», σε συνδυασμό με τις διατάξεις του από 28.6.1955 Β. Δ/τος «περί εξαιρέσεως από της κατά το άρθρο 1 παράγρ. 1 του Ν. 3200/1955 αρμοδιότητος των Νομαρχών αντικειμένων τινών αρμοδιότητος του Υπουργού των Οικονομικών», του Β.Δ. 704/1970 και του άρθρου 1 παράγραφος 5 του Π.Δ. 712/5.2.1984 σχετικά με τη μεταβίβαση αρμοδιοτήτων του Υπουργού Οικονομικών στους Νομάρχες και στις περιφερειακές Αρχές διανομαρχιακού επιπέδου, αποφασίζουμε:

Επικυρώνουμε την από 11.9.1984 έκθεση της Επιτροπής καθορισμού των ορίων του αιγιαλού και παραλίας και θέσεων Αμμοληψίας, καθώς και το από Αύγουστο 1978 τοπογραφικό διάγραμμα που την συνοδεύει, το οποίο συντάχτηκε από τον Κωνσταντίνο Φωτόπουλο τοπ/φο μηχανικό, με κλίμακα 1:1.000 και θεωρήθηκε την 9.4.1985 από τη Διεύθυνση Τεχνικών Υπηρεσιών της Νομαρχίας Σάμου, επί του οποίου η παραπάνω Επιτροπή, με κόκκινη γραμμή, καθόρισε τα όρια του αιγιαλού στη θέση Μεσόκαμπος Κοινότητος Βαθέος Σάμου, και με κίτρινη γραμμή τα όρια της παραλίας στην ίδια θέση.

Η παρούσα απόφαση, μαζί με την έκθεση και το διάγραμμα, που προαναφέραμε, να δημοσιευθούν στην Εφημερίδα της Κυβερνήσεως, σύμφωνα με τις διατάξεις του άρθρου 13 του Ν. 1078/1980.

Σάμος, 12 Ιουλίου 1985

Ο Νομάρχης
ΔΗΜΗΤΡΙΟΣ ΠΑΝΤΑΖΗΣ

ΕΚΘΕΣΗ

Επιτροπής Καθορισμού ορίων αιγιαλού, παραλίας και θέσεων αμμοληψίας.

Για τον πρώτο καθορισμό των ορίων Αιγιαλού και Παραλίας στη θέση Μεσόκαμπος Ν. Σάμου.

Εν Σάμω σήμερα 11.9.1984 ημέρα της εβδομάδας Τρίτη και ώρα 10.00 π.μ. οι υπογραφόμενοι:

1. Καλτεριμτζής Αναστάσιος Αναπληρωτ. Οικ. Έφορος Σάμου, ως Πρόεδρος.

2. Αριστομένης Σεχιώτης Δ/ντής Τεχνικών Υπηρεσιών Σάμου και

3. Παλαιολόγος Νικολάου, Λιμενάρχης Σάμου, ως μέλη αποτελούντες την Επιτροπή καθορισμού των ορίων Αιγιαλο , Παραλίας και θέσεων Αμμοληψίας των άρθρων 74 και 75 του Π.Δ. 636/1977, όπως αυτή αναμορφώθηκε 0208/181/20.4.1982 Κοινή απόφαση των Υπουργών Προεδρίας της Κυβερνήσεως και Οικονομικών και ανασυγκροτήθηκε με την 598/2.2.1984 απόφαση του Νομάρχη Σάμου, αφού συνήλθαμε, ύστερα από πρόσκληση του Προέδρου αυτής, μεταβήκαμε στην ανωτέρω περιοχή και έχοντας υπόψη:

α) Τις διατάξεις του Α.Ν. 2344/1940, όπως τροποποιήθηκαν και ισχύουν και την με την εφαρμογή αυτών υπάρχουσα Δικαστηριακή και Διοικητική Νομολογία, και του άρθρου 5 του Α.Ν. 263/1968.

β) Την υποβληθείσα αίτηση της Δ/νσεως Τεχνικών Υπηρεσιών Ν. Σάμου με την οποία ζητάει να καθορισθούν τα όρια του Αιγιαλού και παραλίας στην περιοχή Μεσόκαμπος Σάμου.

γ) Το συνταχθέν Τοπογραφικό και Υψομετρικό Διάγραμμα σε μία πινακίδα, σε κλίμακα 1:500 με ημερομηνία 5.10.1978 από τον Τοπογράφο Μηχ/κό Κ. Φωτόπουλο, και ελεγμένο κατά το δυνατόν για την ορθή αποτύπωσή του, από τη Δ.Τ.Υ. Σάμου και θεωρηθέν από αυτήν την 9.4.1985 σύμφωνα με το άρθρο 20 του Ν. 719/1977.

δ) Τη σχηματισθείσα αντίληψη, από την επιτόπιο εξέταση, του πλάτους της βρεχόμενης ζώνης της ξηράς και των λοιπών συνθηκών που τελεί αυτή, όπως μορφολογία της περιοχής, κατάσταση ακτής, κατάσταση θαλάσσιου χώρου. παλίρροια, και θαλάσσια ρεύματα και επικρατούσες καιρικές συνθήκες.

ε) Τίθεται ζώνη παραλίας πλάτους 10μ. επειδή δεν εξυπηρετούνται οι σκοποί της §1 του άρθρ. 7 του Α.Ν. 2344/40

στ) Όλα τα λοιπά στοιχεία που περιήλθαν στην κατοχή μας, όπως μαρτυρικές καταθέσεις, τίτλοι ιδιοκτησίας και τα από τη συσχέτιση αυτών προκύψαντα συμπεράσματα.

ζ) Το αριθ. Ζ 1693/187.2/455/84/20.8.1984 έγγραφο του Γ.Ε.Ν., καθορίζει:


Επάνω στο υποβληθέν θεωρημένο Τοπογραφικό και Υψομετρικό Διάγραμα α) Την οριογραμμή του Αιγιαλού με συνεχή κόκκινη πολυγωνική γραμμή, της οποίας οι κορυφές Α1 έως Α34 εξασφαλίζονται με αποστάσεις από σταθερά σημεία.

β) Την οριογραμμή της Παραλίας με συνεχή κίτρινη πολυγωνική γραμμή, της οποίας οι κορυφές Π1 έως Π34 εξασφαλίζονται από σταθερά σημεία.

Αποφαίνεται ότι δεν υφίσταται παλαιός Αιγιαλός και ότι στην ζώνη του Αιγιαλού και της παραλίας δεν εξαιρούνται τα υπάρχοντα κτίσματα ή τμήματα αυτών.

Ο Πρόεδρος
(υπογραφή)

Τα Μέλη
(υπογραφές)

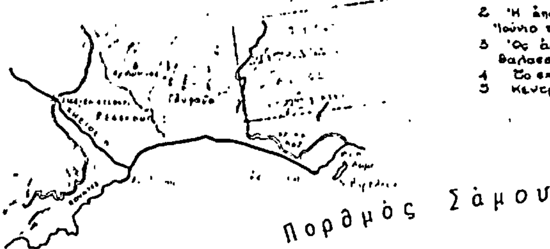

Ἡ ἔκταση που αποτυπώθηκε σημειώνεται μέ κόκκινη γραμμή.-

Ὑπόμνημα


1. Το διάγραμμα συντάχθηκε γιά τον καθορισμό τῶν ὁριογραμμῶν τοῦ αἰγιαλοῦ καί τῆς παραλίας
2. Ἡ ἀποτύπωση ἔγινε ταχυμετρικά κατα τούς μῆνες Μαΐο-Ἰούνιο τοῦ 1978
3. Ὡς ἀφετηρία υψομέτρων ±0,00 ἔχει ληφθεῖ ἡ μέση στάθμη θαλάσσης κατά τήν ἐποχη τῆς ἀποτύπωσης
4. Το σχέδιο ἔχει ἐξαρτηθεῖ ἀπό τό τριγωνομετρικό δίκτυο τῆς χώρας
5. Κεντρο Φ.χ. 1:100000 Φ=+37°45′ Λ=03°15′





ΥΠΟΥΡΓΕΙΟ ΟΙΚΟΝΟΜΙΚΩΝ ΔΙΕΥΘΥΝΣΗ ΤΕΧΝΙΚΩΝ ΥΠΗΡΕΣΙΩΝ ΤΜΗΜΑ Α′					
ΤΟΠΟΓΡΑΦΙΚΟ ΔΙΑΓΡΑΜΜΑ ΚΛΙΜΑΚΑ 1:1000 (Γιά τόν καθορισμό αἰγιαλοῦ καί παραλίας)				Σύνολο φύλλων: 1 Ἀρ φύλλου: 1	
ΝΟΜΟΣ: ΣΑΜΟΥ					
ΘΕΣΗ: ΜΕΣΟΚΑΜΠΟΣ					
ΑΡΜΟΔ. ΟΙΚ. ΕΦΟΡΙΑ: ΣΑΜΟΥ					
ΑΡΙΘ. Δ/ΓΗΣ ΥΠ. ΟΙΚΟΝΟΜΙΚΩΝ: Σ.2035/105/10-4-78					
ΑΡΙΘ. ΠΡΩΤΟΚΟΛΛΟΥ:					
ΕΘΕΩΡΗΘΗ Ἀθῆναι 10-10-1978		Ἀθῆναι 30-8-1978 Οἱ Συντάξαντες		Ἀθῆναι 5-10-1978 Οἱ Σχεδιαστές	
Ὁ Διευθυντής	Ὁ Προϊστάμενος				
ΓΕΩΡ. ΚΟΚΚΑΣ Νομ/κός ἐπί 3ω	ΓΡ. ΞΗΡΟΓΙΑΝΝΗΣ Νομ/κός ἐπί 3ω	Κ. ΦΩΤΟΠΟΥΛΟΣ Τοπ/φος Μηχ/κός	Π. ΜΑΝΤΟΥΒΑΛΟΣ Τεχν. Βοηθός	ΑΓΓ. ΠΟΥΛΗΣ	ΣΟΦΙΑ ΑΛΕΥΡΟΜΑΓΕΙΡΑ

Πίναξ Συντεταγμένων Ὁροσήμων

α/α	x	ψ	α/α	x	ψ	α/α	x	ψ
1	+3667,70	-5160,30	14	+2775,50	-4856,20	27	+1361,20	-4845,80
2	+3611,50	-5134,00	15	+2709,61	-4839,61	28	+1288,25	-4866,62
3	+3550,65	-5106,15	16	+2658,00	-4827,00	29	+1222,00	-4885,80
4	+3481,40	-5078,00	17	+2379,03	-4799,58	30	+1157,00	-4899,50
5	+3414,30	-5048,50	18	+2305,60	-4792,50	31	+1088,00	-4918,50
6	+3350,56	-5023,96	19	+2232,53	-4782,42	32	+1020,20	-4948,50
7	+3284,00	-5003,50	20	+2164,70	-4781,80	33	+954,17	-4979,38
8	+3212,20	-4989,50	21	+2104,50	-4776,50	34	+893,29	-5024,21
9	+3143,15	-4961,88	22	+1964,00	-4778,40	35	+833,00	-5062,00
10	+3038,50	-4959,40	23	+1724,00	-4803,80	36	+764,37	-5109,76
11	+2976,00	-4906,40	24	+1652,11	-4812,00	37	+735,70	-5176,70
12	+2906,36	-4888,16	25	+1576,60	-4816,20	38	+714,50	-5243,00
13	+2841,50	-4870,50	26	+1504,36	-4824,11	39	+700,46	-5308,85

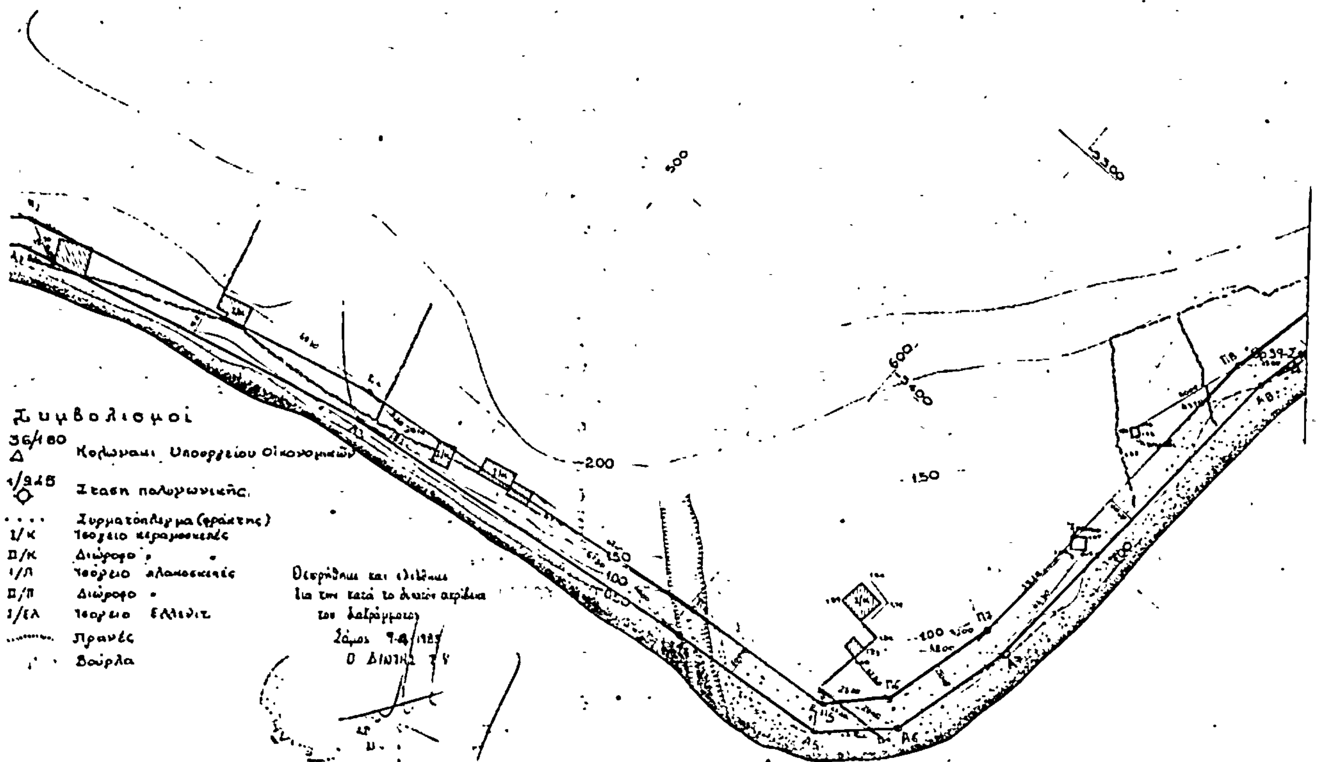

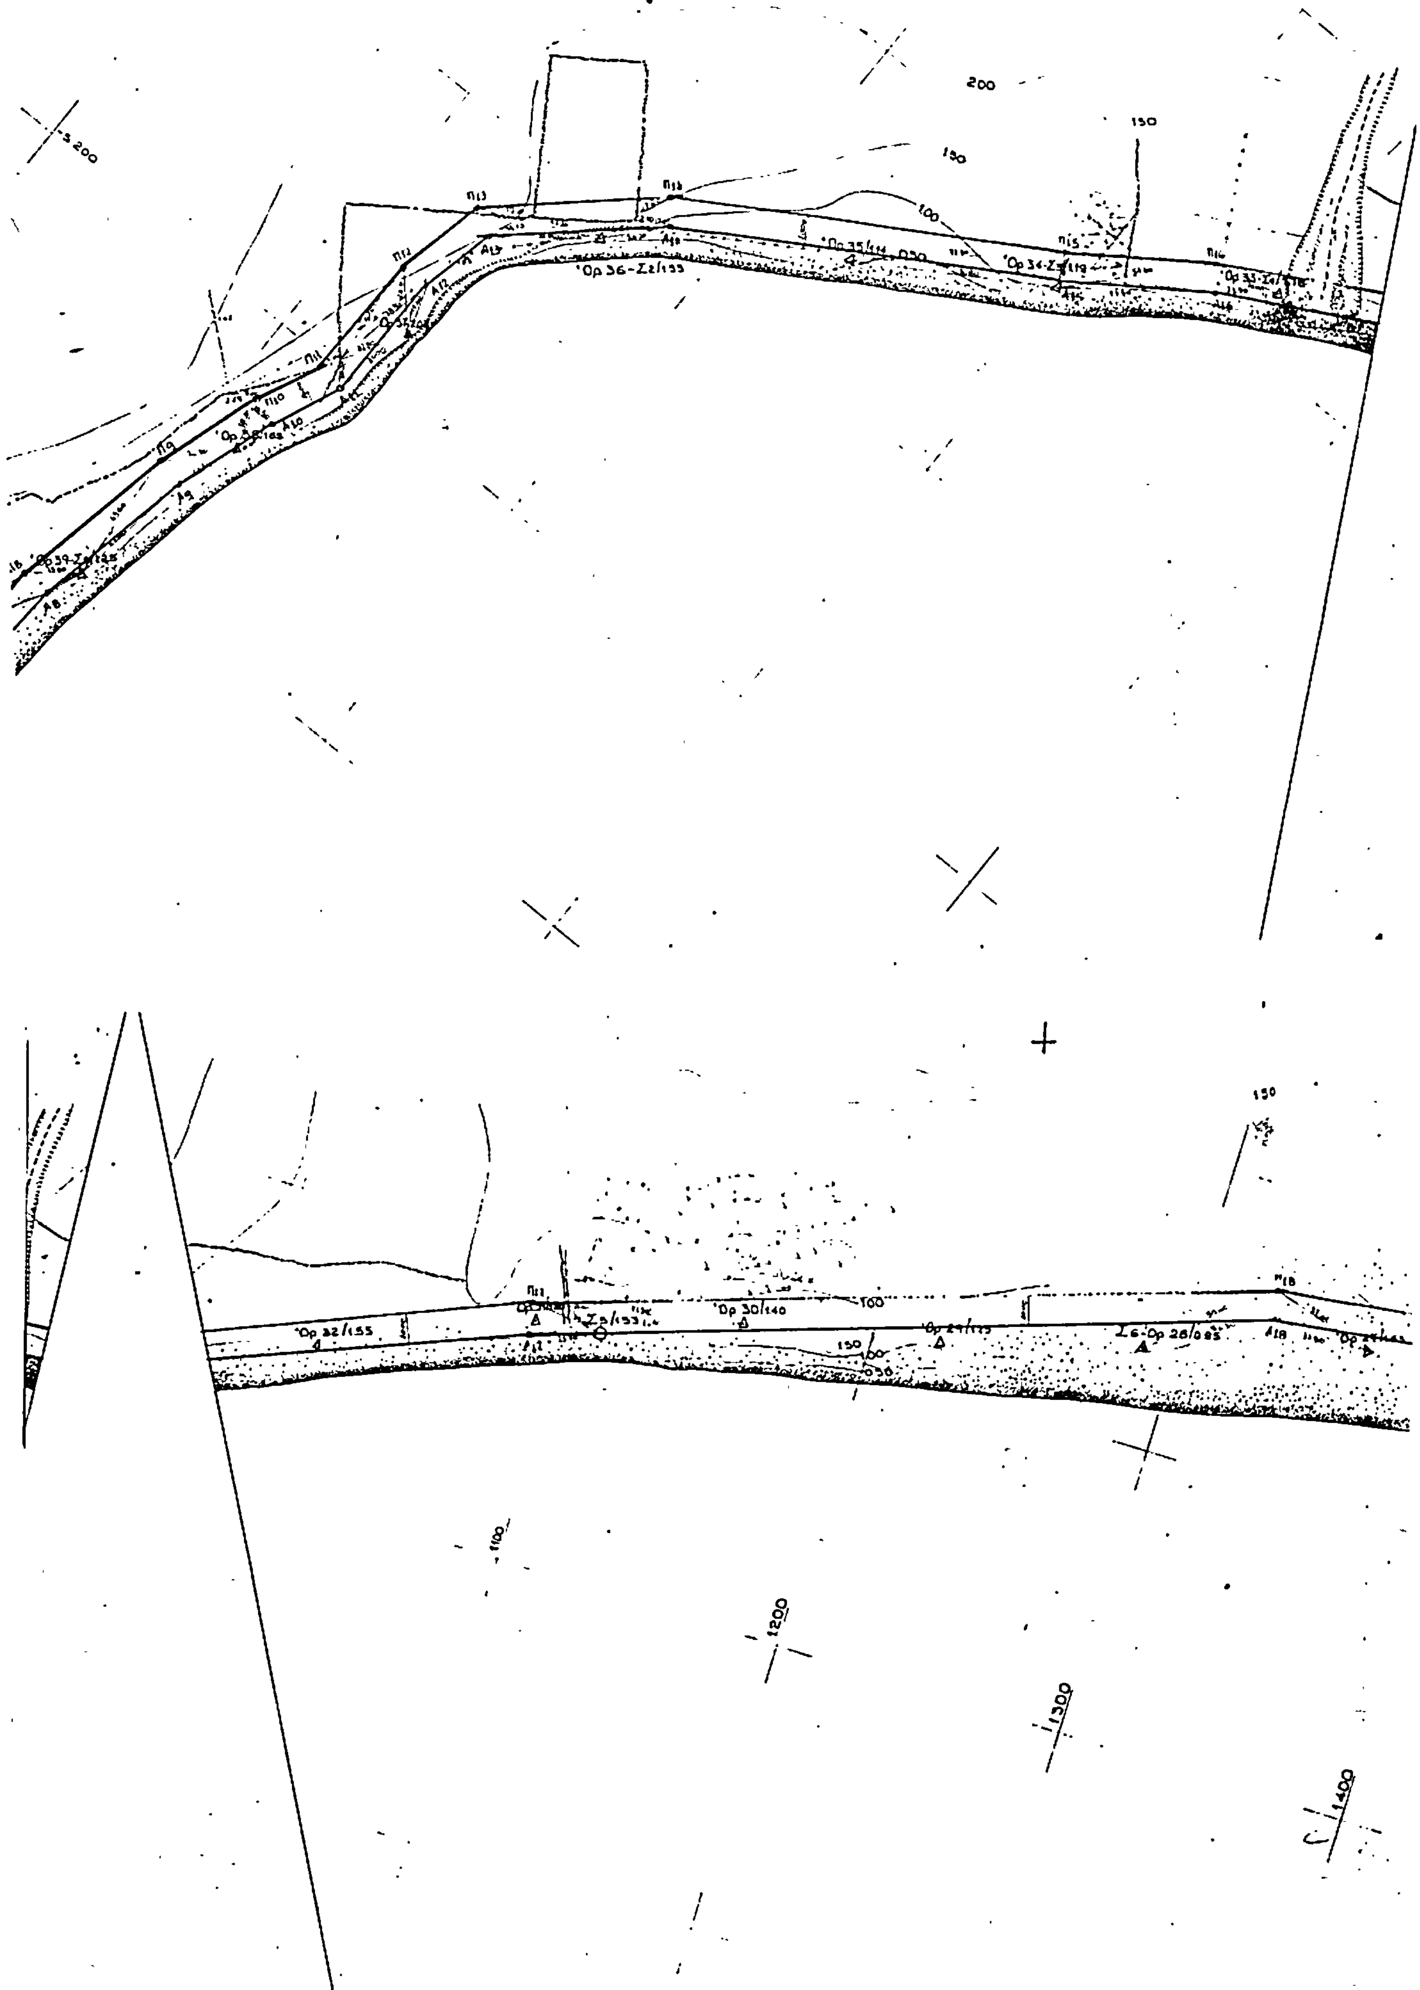
200
150
'Ορ 36-Σz/155
'Ορ 30/140
'Ορ 32/155
100
150
1200
1300
1400

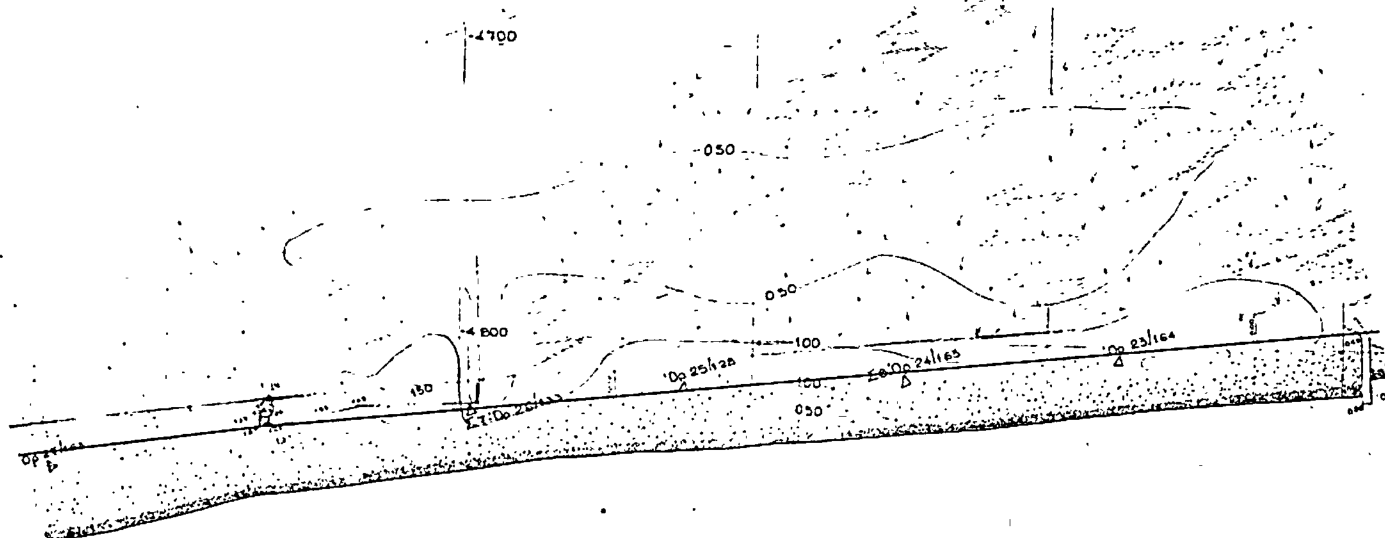


4900


1500


2000


2100

2200

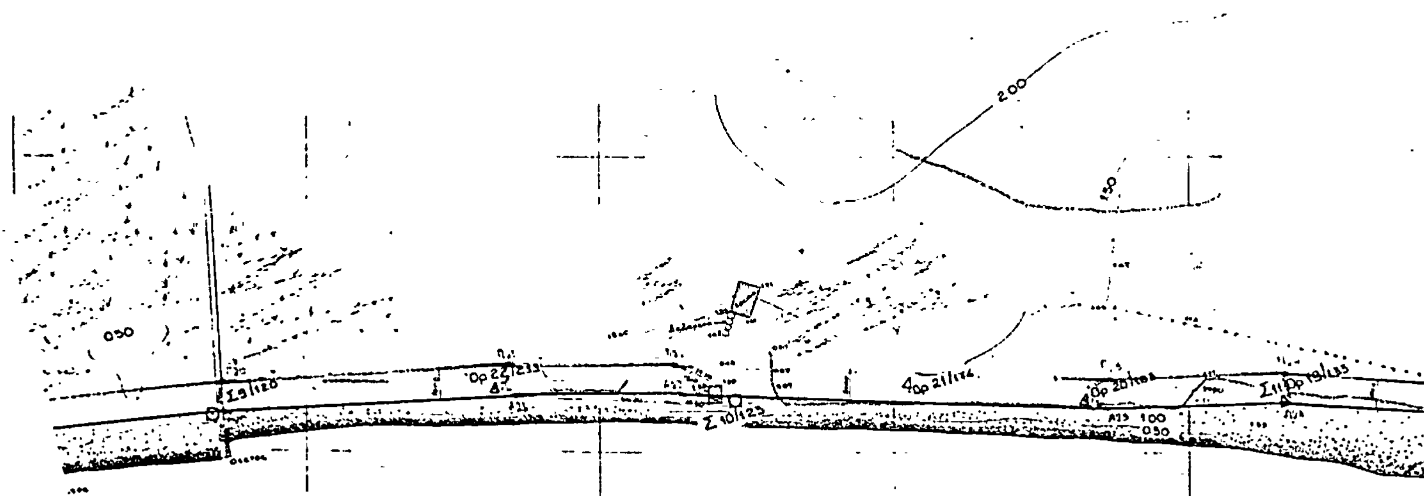

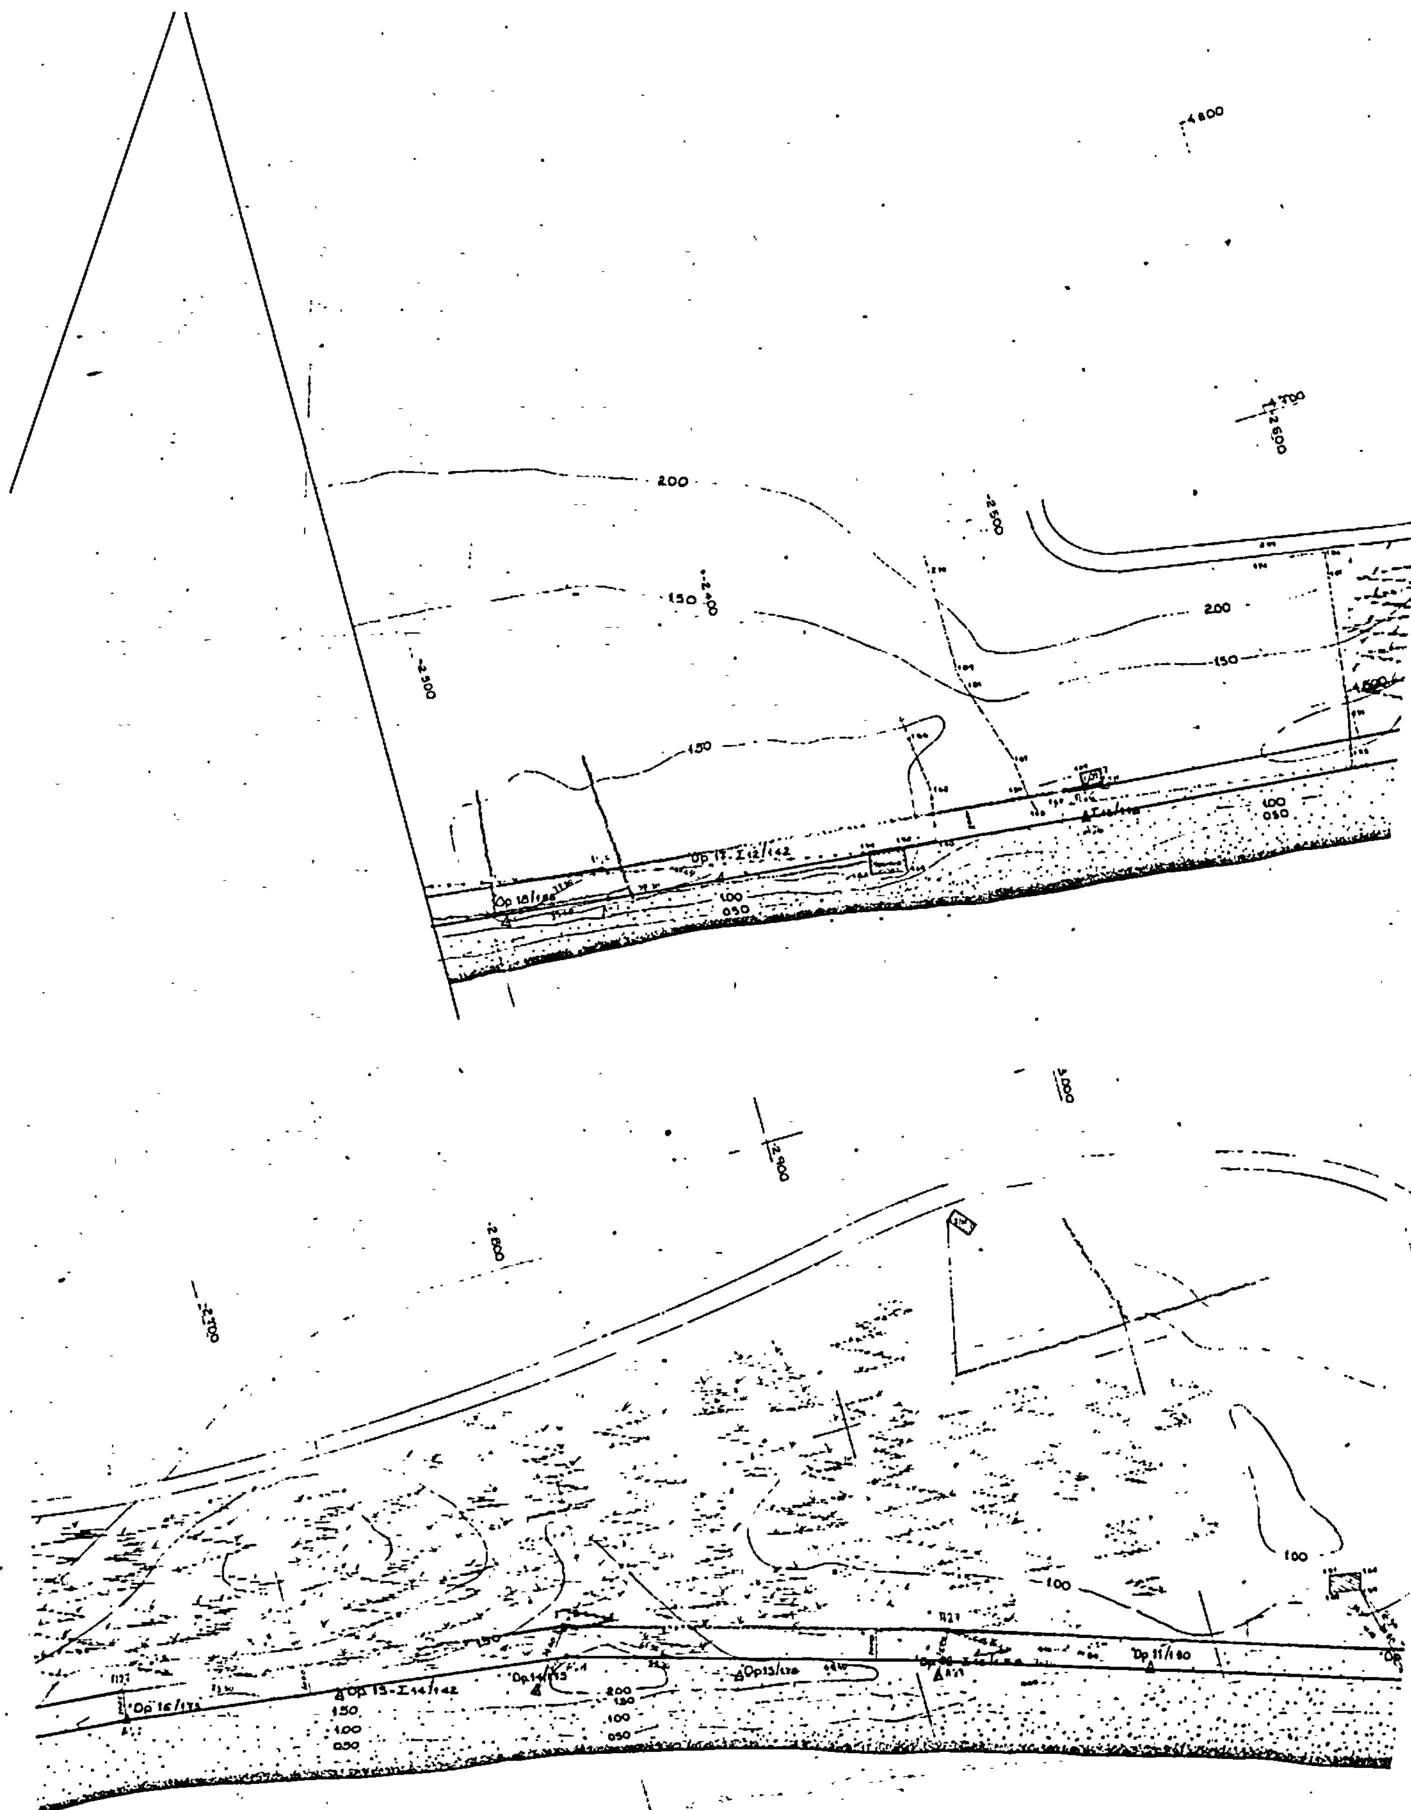

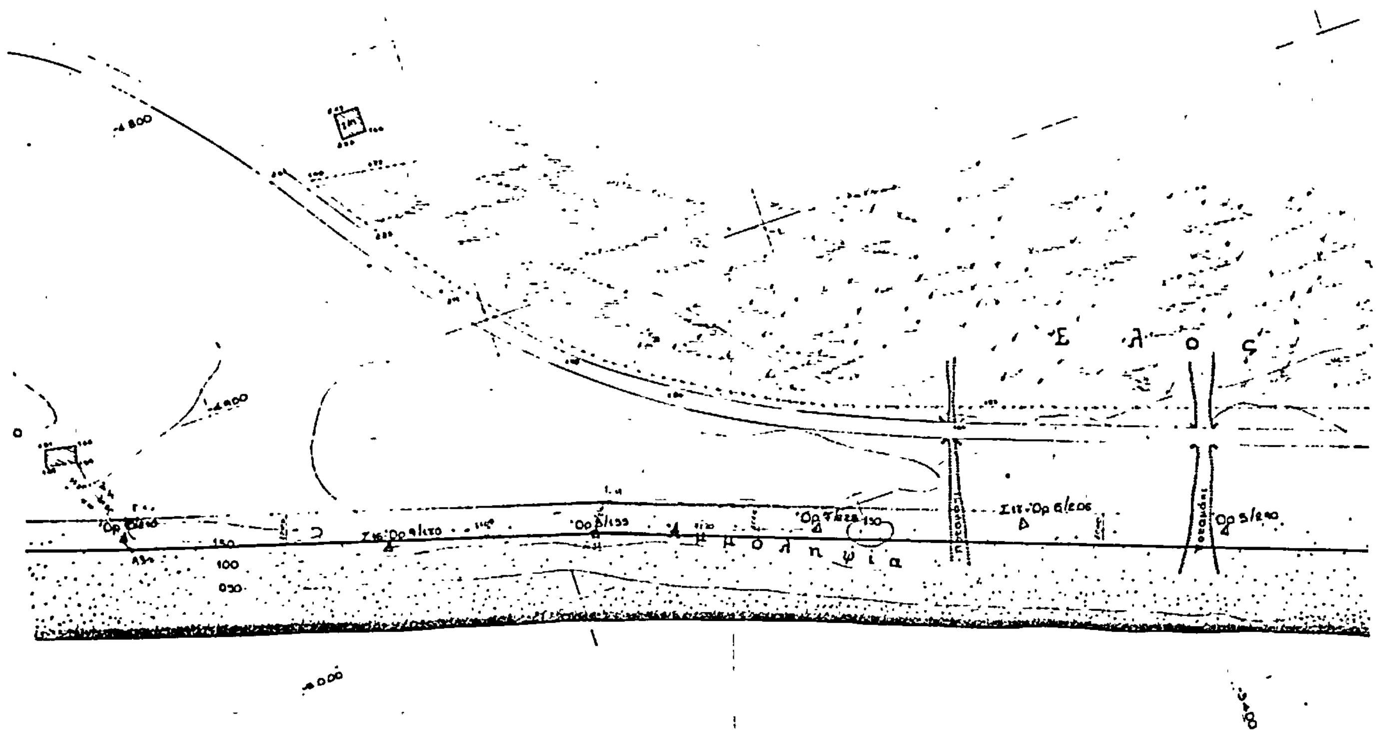
Έλος
Αμμοληψία

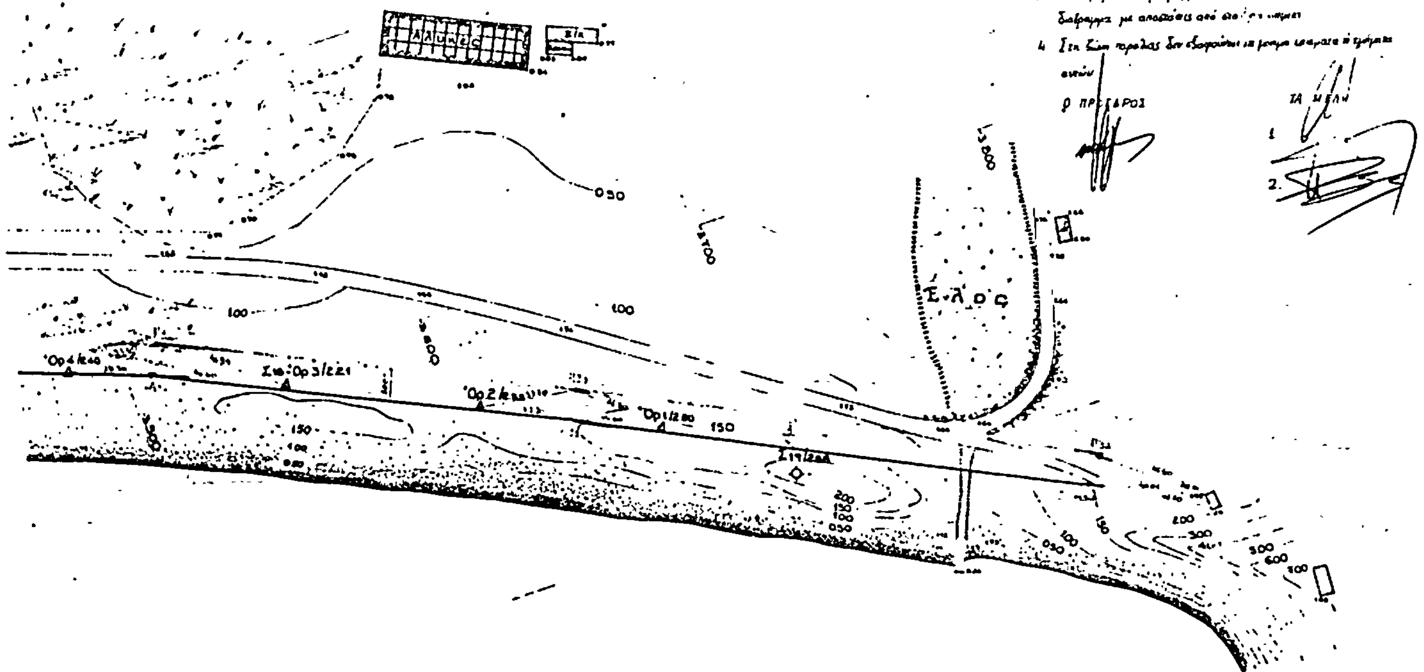
Έλος
ΥΠΟΜΝΗΜΑ ΕΠΙΤΡΟΠΗΣ
11-9-84
Ο ΠΡΟΕΔΡΟΣ
ΤΑ ΜΕΛΗ
1.
2.

Αριθ. 1217 (3)

Καθορισμός των ορίων του αιγιαλού και δημιουργία ζώνης παραλίας στη θέση ΑΡΜΕΝΙΣΤΗΣ ΡΑΧΩΝ ΙΚΑΡΙΑΣ

Ο ΝΟΜΑΡΧΗΣ ΣΑΜΟΥ

Έχοντας υπόψη:

1. Τις διατάξεις των άρθρων 1 μέχρι και 7 του Α.Ν. 2344/1940 «περί αιγιαλού και παραλίας», όπως τροποποιήθηκαν και συμπληρώθηκαν με τις διατάξεις : α) του άρθρου 13 του Ν. 1078/1980 και β) του άρθρου 2 του Ν. 1337/1983.

2. Τις διατάξεις της παραγράφου 9 του άρθρου 1 του Κεφαλαίου Β' της 0.208/181/26.4.1982 (Φ.Ε.Κ. 214/26.4.1982 τεύχος Β') κοινής απόφασης των Υπουργών Προεδρίας Κυβερνήσεως γαι Οικονομικών «Αναμόρφωση Συλλογικών Οργάνων Γνωμοδοτικής και Αποφασιστικής αρμοδιότητας του Υπουργείου Οικονομικών».

3. Την από 22.5.1985 έκθεση της «Επιτροπής καθορισμού των ορίων του αιγιαλού και παραλίας και θέσεων αμμοληψίας», που καθόρισε τα όρια του αιγιαλού και της παραλίας στην περιοχή Αρμενιστής Ραχών Ικαρίας και το από Ιουνίου 1983 με κλίμακα 1 :500 τοπογραφικό διάγραμμα του Αρχιτέκτονος μηχανικού Γιάννη Σπανού, που θεωρήθηκε την 22.5.1985 από τη Διεύθυνση Τεχνικών Υπηρεσιών της Νομαρχίας Σάμου και συνοδεύει την έκθεση της προαναφερόμενης Επιτροπής.

4. Τη σύμφωνη γνώμη του Γενικού Επιτελείου Ναυτικού, που διατυπώθηκε στο Φ 187.2/316/85/Σ 1134/25.6.1985 έγγραφό του.

5. Τις διατάξεις του άρθρου 1 της παραγράφου 1 του Ν. 3200/1955 (Φ.Ε.Κ. 97/Α/1955) «περί διοικητικής αποκεντρώσεως» σε συνδυασμό με τις διατάξεις του από 28.6.1955 Β. Δ/τος «περί εξαιρέσεως από της κατά το άρθρο 1 παράγραφος 1 του Ν. 3200/1955 αρμοδιότητος των Νομαρχών, αντικειμένων τινών αρμοδιότητος του Υπουργού Οικονομικών», του Β.Δ. 704/1970 και του άρθρου 1 παράγραφος 5 του Π.Δ. 71/25.2.1984, σχετικά με τη μεταβίβαση αρμοδιοτήτων του Υπουργού Οικονομικών στους Νομάρχες και στις περιφερειακές Αρχές διανομαρχιακού επιπέδου, αποφασίζουμε :

1. Επικυρώνουμε την από 22.5.1985 έκθεση της Επιτροπής Καθορισμού των ορίων του αιγιαλού και παραλίας και θέσεων αμμοληψίας, καθώς και το από Ιουνίου 1983 τοπογραφικό διάγραμμα, που τη συνοδεύει, το οποίο συντάχτηκε από το Γιάννη Σπανό, Αρχιτέκτονα, μηχανικό, με κλίμακα 1 :500 και θεωρήθηκε την 22.5.1985 από τη Διεύθυνση Τεχνικών Υπηρεσιών της Νομαρχίας Σάμου, επί του οποίου η πιο πάνω Επιτροπή, με κόκκινη γραμμή καθόρισε τα όρια του αιγιαλού στη θέση Αρμενιστής Ραχών και με κίτρινη γραμμή τα όρια της παραλίας στην ίδια θέση.

Η παρούσα απόφαση μαζί με την έκθεση και το διάγραμμα, που προαναφέραμε, να δημοσιευτούν στην Εφημερίδα της Κυβερνήσεως, σύμφωνα με τις διατάξεις του άρθρου 13 του Ν. 1078/1980.

Σάμος, 23 Ιουλίου 1985

Ο Νομάρχης
ΔΗΜΗΤΡΙΟΣ ΠΑΝΤΑΖΗΣ

ΕΚΘΕΣΗ

Επιτροπής Καθορισμού των ορίων Αιγιαλού Παραλίας και θέσεων Αμμοληψίας

Για τον πρώτο καθορισμό των ορίων Αιγιαλού και Παραλίας στη θέση Αρμενιστή νήσου Ικαρίας, ενδιαφερόμενος Ρήγας Μανώλης.

Εν Ικαρία, σήμερα 22 Μαΐου 1985 ημέρα της εβδομάδας Τετάρτη, και ώρα 11.00 οι υπογραφόμενοι :

1. Δημήτριος Βρότσου, Οικ. Έφορας Αγ. Κηρύκου, ως Πρόεδρος.

2. Αριστομένης Σεχιώτης, Δ/ντής Τεχνικών Υπηρεσιών Σάμου

3. Παλαιολόγος Νικολάου, Λιμενάρχης Σάμου, ως μέλη αποτελούντες την Επιτροπή καθορισμού των ορίων Αιγιαλού, Παραλίας και θέσεων Αμμοληψίας των άρθρων 74 και 75 του Π.Δ. 636/1977, όπως αυτή αναμορφώθηκε 0208/181/20.4.1982 κοινή απόφαση των Υπουργών Προεδρίας της Κυβερνήσεως και Οικονομικών και ανασυγκροτήθηκε με την ΕΦ 598/2.2.84 απόφαση του Νομάρχη Σάμου, αφού συνήλθαμε, ύστερα από πρόσκληση του Προέδρου αυτής, μεταβήκαμε στην ανωτέρω περιοχή και έχοντας υπόψη :

α) Τις διατάξεις του Α.Ν. 2344/1940, όπως τροποποιήθηκαν και ισχύουν και την με την εφαρμογή αυτών υπάρχουσα Δικαστηριακή και Διοικητική Νομολογία, και του άρθρου 5 του Α.Ν. 263/1968.

β) Την από 13.5.1983 υποβληθείσα αίτηση του Ρήγα Μανώλη κατοίκου Αθηνών, με την οποία ζητάει να καθορισθούν τα όρια του Αιγιαλού και παραλίας στην περιοχή Αρμενιστή Ν. Ικαρίας.

γ) Το συνταχθέν Τοπογραφικό και Υψομετρικό Διάγραμμα σε μία πινακίδα, σε κλίμακα 1 :500 με ημερομηνία Ιούνιος 83 από το Σπανό Ιωάννη, Αρχιτέκτονα μηχανικό και ελεγμένο κατά το δυνατόν για την ορθή αποτύπωσή του, από την Δ.Τ.Υ. Σάμου και θεωρηθέν από αυτήν την 22.5.1985 σύμφωνα με το άρθρο 20 του Ν. 719/1977.

δ) Τη σχηματισθείσα αντίληψη, από την επιτόπιο εξέταση, του πλάτους της βρεχόμενης ζώνης της ξηράς και των λοιπών συνθηκών που τελεί αυτή, όπως μορφολογία της περιοχής, κατάσταση ακτής,, κατάσταση θαλάσσιου χώρου, παλίρροια και θαλάσσια ρεύματα και επικρατούσες καιρικές συνθήκες.

ε) Τίθεται ζώνη παραλίας 10μ. επειδή δεν εξυπηρετούνται οι σκοποί της §1 του άρθρου 7 του Α.Ν. 2344/40

στ) Όλα τα λοιπά στοιχεία που περιήλθαν στην κατοχή μας, όπως μαρτυρικές καταθέσεις, τίτλοι ιδιοκτησίας και τα από τη συσχέτιση αυτών προκύψαντα συμπεράσματα

3. Το αριθμ. Φ. 187.2/193/85/705/24 Απριλίου 1985 έγγραφο του ΓΕΝ, καθορίζει :

Επάνω στο υποβληθέν θεωρημένο Τοπογραφικό και Υψομετρικό Διάγραμμα α) Την οριογραμμή του Αιγιαλού με συνεχή κόκκινη πολυγωνική γραμμή, της οποίας οι κορυφές Α1 έως Α26 εξασφαλίζονται με αποστάσεις από σταθερά σημεία.


β) Την οριογραμμή της Παραλίας με συνεχή κίτρινη πολυγωνική γραμμή, της οποίας οι κορυφές Π1 έως Π25 εξασφαλίζονται από σταθερά σημεία.


Ο παρών καθορισμός αποτελεί συνέχεια άλλου που έγινε το 1981, ενδιαφερόμενος Γιάκας Νικόλαος.

Στη ζώνη παραλίας δεν εξαιρούνται τα κτίσματα ή τμήματα τούτων που υπάρχουν σ' αυτή.

Ο Πρόεδρος
(υπογραφή)

Τα Μέλη
(υπογραφές)

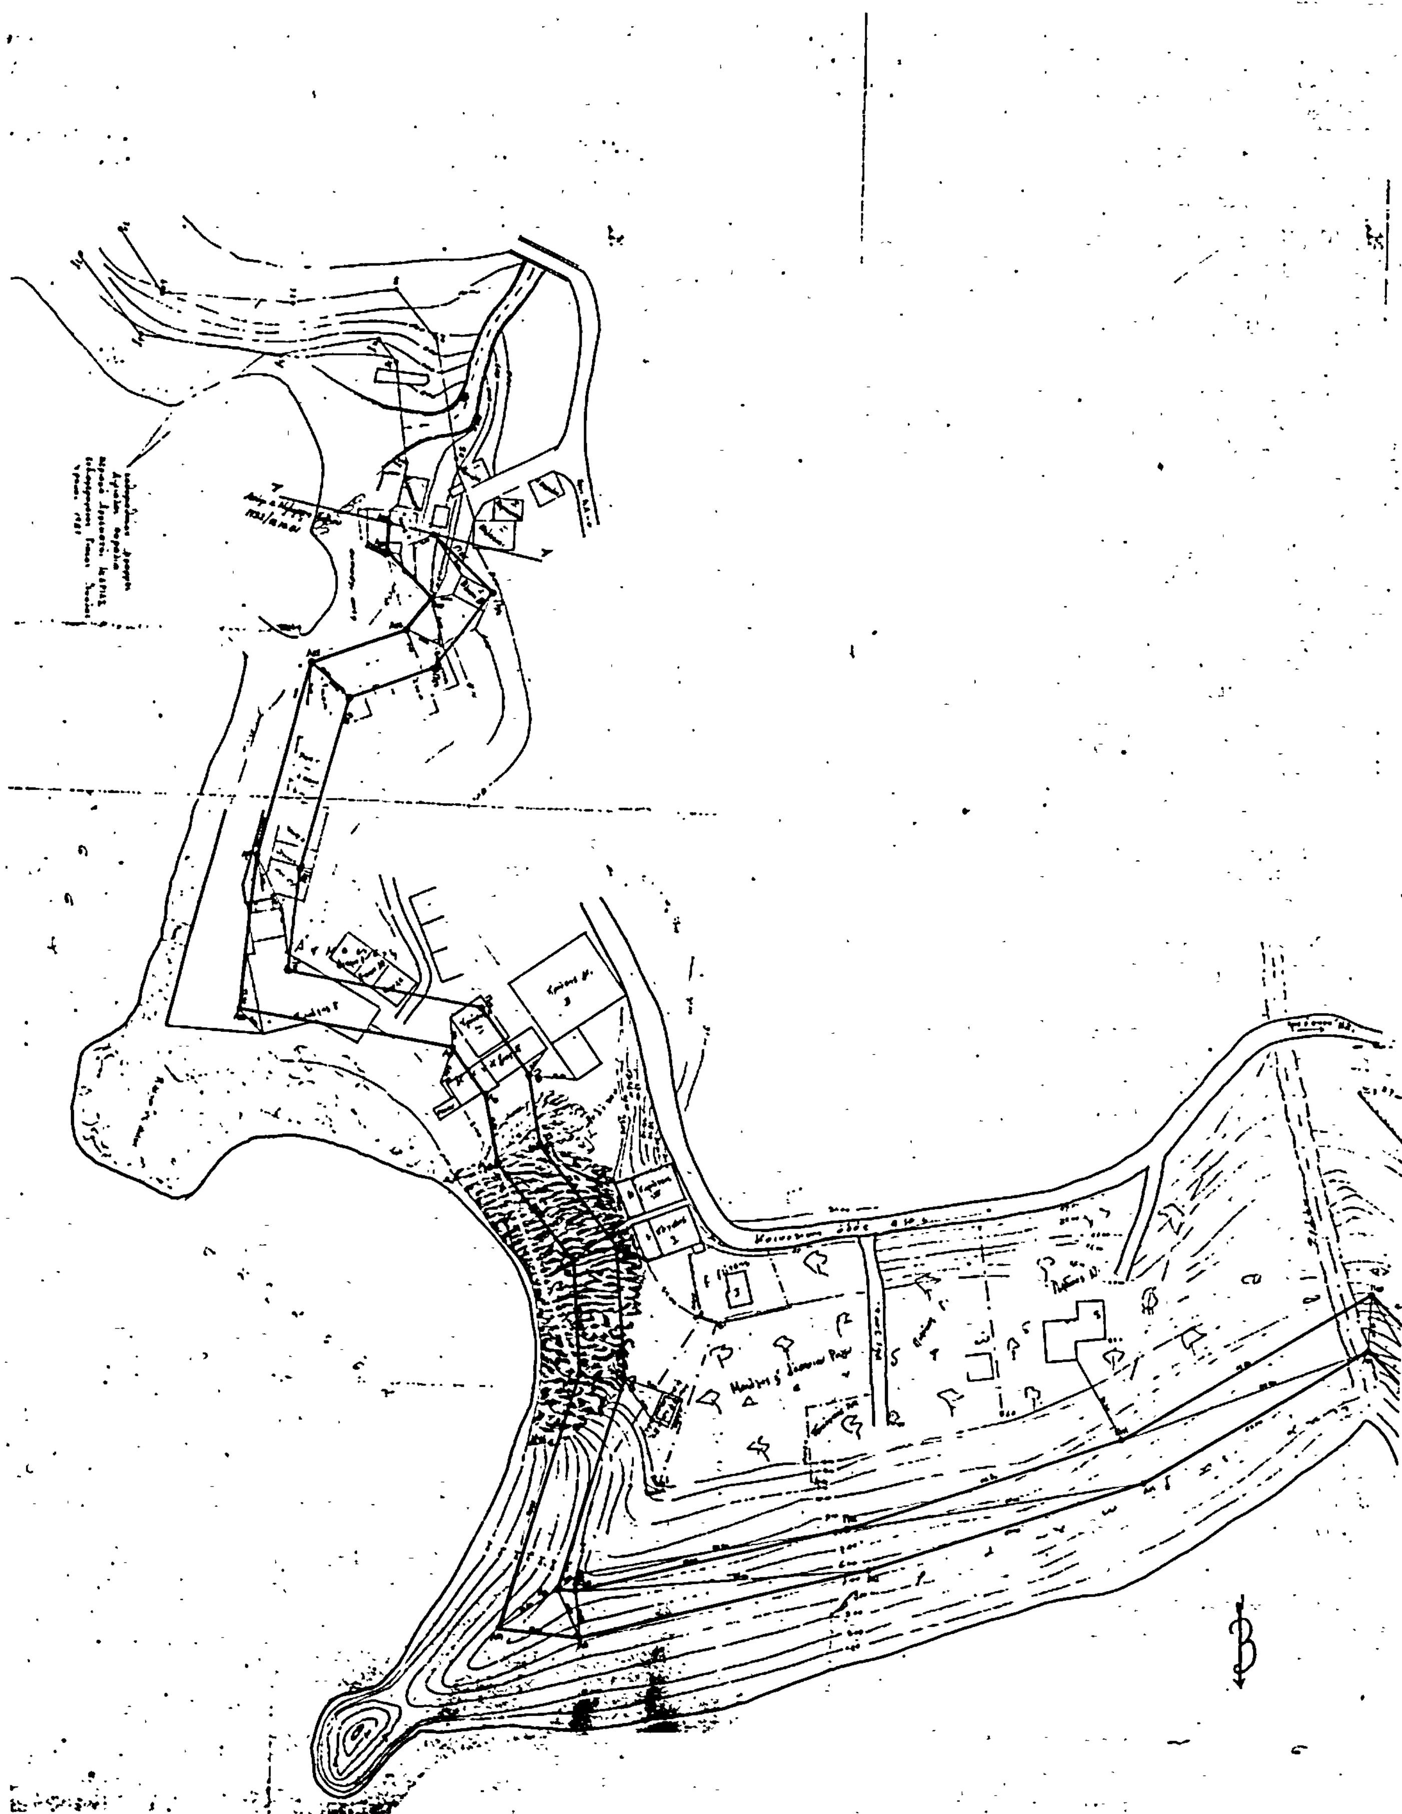

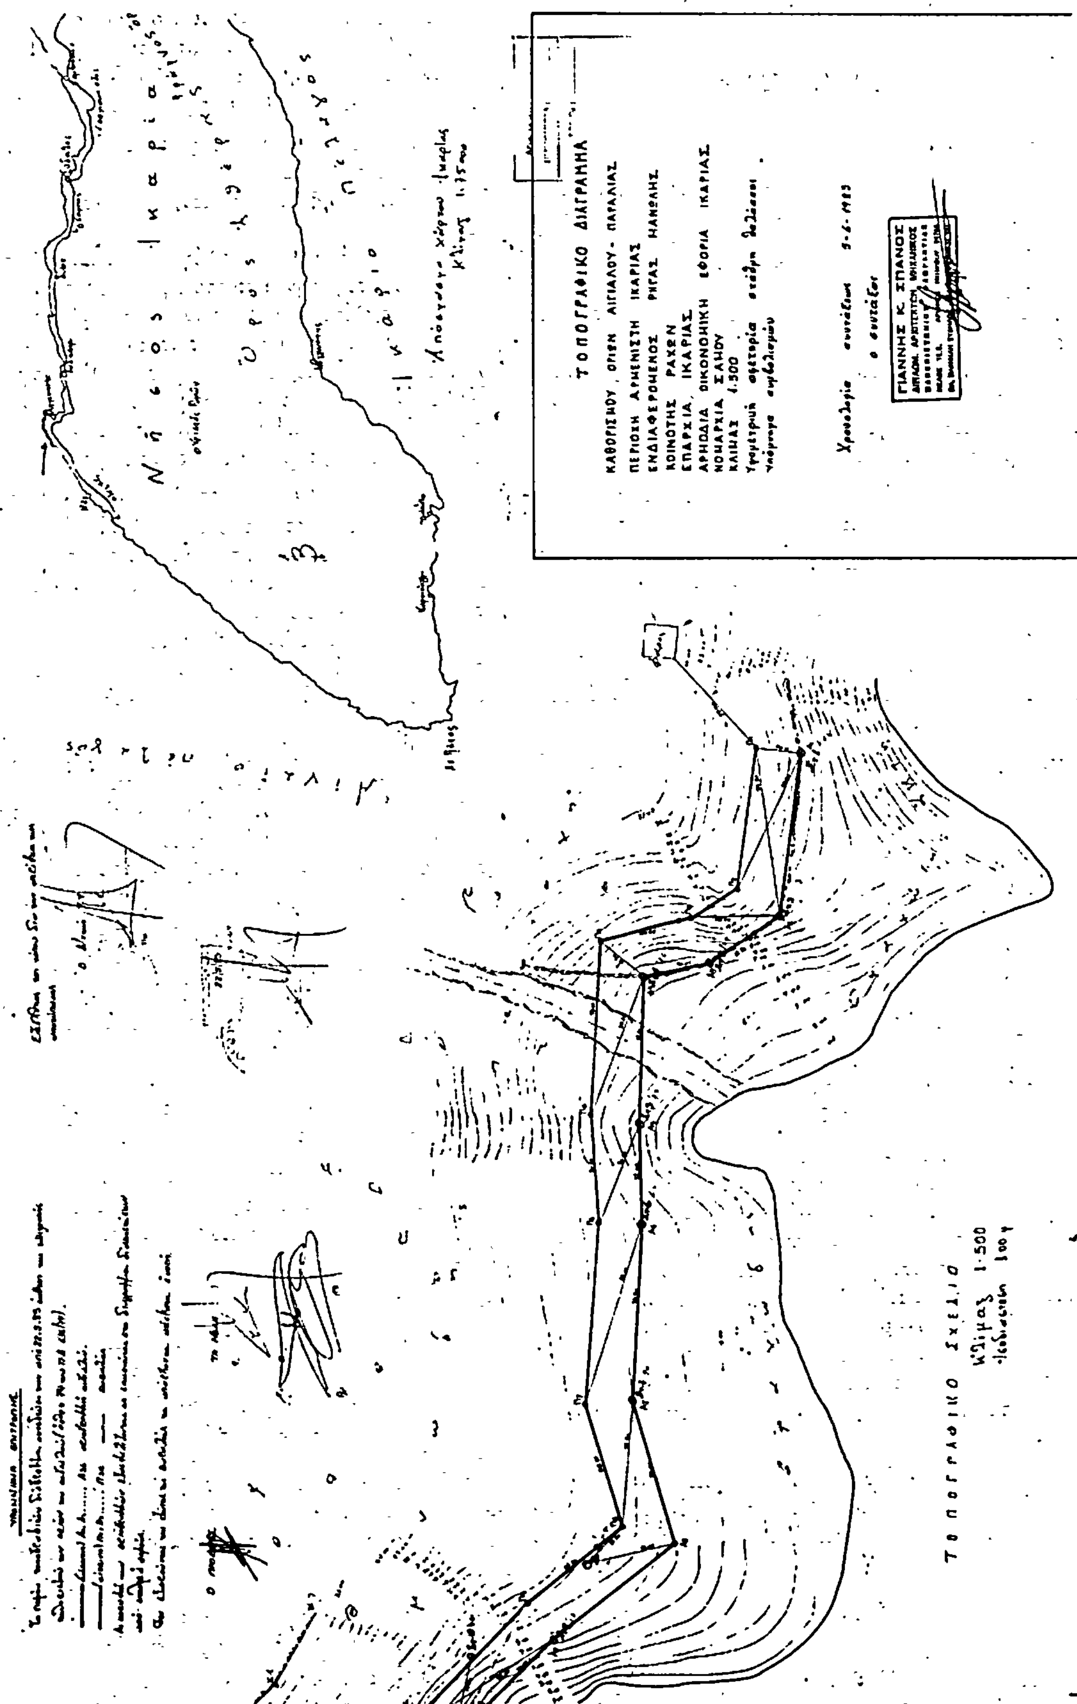
ΤΟΠΟΓΡΑΦΙΚΟ ΔΙΑΓΡΑΜΜΑ
ΚΑΘΟΡΙΣΜΟΥ ΟΡΙΩΝ ΑΙΓΙΑΛΟΥ - ΠΑΡΑΛΙΑΣ
ΠΕΡΙΟΧΗ ΑΡΜΕΝΙΣΤΗ ΙΚΑΡΙΑΣ
ΕΝΔΙΑΦΕΡΟΜΕΝΟΣ ΡΗΓΑΣ ΜΑΝΘΑΗΣ
ΚΟΙΝΟΤΗΣ ΡΑΧΩΝ
ΕΠΑΡΧΙΑ ΙΚΑΡΙΑΣ
ΑΡΜΟΔΙΑ ΟΙΚΟΝΟΜΙΚΗ ΕΦΟΡΙΑ ΙΚΑΡΙΑΣ
ΝΟΜΑΡΧΙΑ ΣΑΜΟΥ
ΚΛΙΜΑΞ 1.500
ΓΙΑΝΝΗΣ Κ. ΣΠΑΝΟΣ
Τοπογραφικό Σχέδιο
Κλίμαξ 1:500

Αριθμ. Ε.Φ. 1163 (4)

Καθορισμός των ορίων του αιγιαλού και δημιουργία ζώνης παραλίας στη θέση «Γιαλισκάρι» Αγίου Πολυκάρπου Ικαρίας.

Ο ΝΟΜΑΡΧΗΣ ΣΑΜΟΥ

'Εχοντας υπόψη :

1. Τις διατάξεις των άρθρων 1 μέχρι και 7 του Α.Ν. 2344/1940 «περί αιγιαλού και παραλίας» όπως τροποποιήθηκαν και συμπληρώθηκαν με τις διατάξεις του άρθρου 13 του Ν. 1078/1980 και του άρθρου 23 του Ν. 1337/1983.

2. Τις διατάξεις της παραγράφου 9 του άρθρου 1 του Κεφαλαίου Β' της 0.208/181/26.4.1982 (Φ.Ε.Κ. 214/1982 Β') κοινής αποφάσεως των Υπουργών Προεδρίας της Κυβερνήσεως και Οικονομικών «Για την αναμόρφωση Συλλογικών Οργάνων Γνωμοδοτικής και Αποφασιστικής αρμοδιότητας του Υπουργείου Οικονομικών».

3. Την από 27.2.1985 έκθεση της «Επιτροπής καθορισμού των ορίων του αιγιαλού και παραλίας και θέσεων Αμμοληψίας», που καθόρισε τα όρια αιγιαλού και της παραλίας στην περιοχή «Γιαλισκάρι» Αγ. Πολυκάρπου Ικαρίας και το από Ιούλιο 1982 με κλίμακα 1 :500 τοπογραφικό διάγραμμα του Θεμιστοκλή Παπασιμάκη μηχανικού τοπογράφου που θεωρήθηκε την 24.1.1985 από τη Διεύθυνση Τεχνικών Υπηρεσιών της Νομαρχίας Σάμου και συνοδεύει την έκθεση της προαναφερομένης Επιτροπής.

4. Τη σύμφωνη γνώμη του Γενικού Επιτελείου Ναυτικού, που διατυπώθηκε στο Φ. 1872/278/85/982/5.6.1985 έγγραφό του.

5. Τις διατάξεις του άρθρου 1 της παραγράφου 1 του Ν. 3200/1955 «περί διοικητικής αποκεντρώσεως» σε συνδυασμό με τις διατάξεις του από 28.6.1955 Β. Δ/τος «περί εξαιρέσεως από της κατά το άρθρο 1 παράγρ. 1 του Ν. 3200/1955 αρμοδιότητος των Νομαρχών, αντικειμένων τινών αρμοδιότητος του Υπουργού Οικονομικών» του Β.Δ. 704/1970 και του άρθρου 1 παράγραφος 5 του Π.Δ. 71/25.2.1984 σχετικά με τη μεταβίβαση αρμοδιοτήτων του Υπουργού Οικονομικών στους Νομάρχες και στις περιφερειακές Αρχές διανομαρχιακού επιπέδου, αποφασίζουμε :

Επικυρώνουμε την από 27.2.1985 έκθεση της Επιτροπής καθορισμού των ορίων του αιγιαλού και παραλίας και θέσεων Αμμοληψίας, καθώς και το από Ιούλιο 1982 τοπογραφικό διάγραμμα, που τη συνοδεύει, το οποίο συντάχτηκε από το Θεμιστοκλή Παπασιμάκη, μηχανικό, με κλίμακα 1 : 5 0 και θεωρήθηκε την 24.1.1985 από τη Διεύθυνση Τεχνικών Υπηρεσιών της Νομαρχίας Σάμου, επί του οποίου η, πα απ ω Επιτροπή, με κόκκινη γραμή καθόρισε τα όρια του αιγιαλού στη θέση «Γιαλισκάρι» Αγίου Πολυκάρπου Ικαρίας και με κίτρινη γραμμή τα όρια της παραλίας στην ίδια θέση.

Η παρούσα απόφαση μαζί με την έκθεση και το διάγραμμα που προαναφέραμε, να δημοσιευθούν στην Εφημερίδα της Κυβερνήσεως, σύμφωνα με τις διατάξεις του άρθρου 13 του Ν. 1078/1980.

Σάμος, 5 Ιουλίου 1985

Ο Νομάρχης
ΔΗΜΗΤΡΗΣ ΠΑΝΤΑΖΗΣ

ΕΚΘΕΣΗ

Επιτροπής καθορισμού ορίων Αιγιαλού Παραλίας και θέσεων Αμμοληψίας.

Για τον πρώτο καθορισμό των ορίων Αιγιαλού και Παραλίας στη θέση Γυαλισκάρι Αγ. Πολυκάρπου Ικαρίας.

Εν Ικαρία, σήμερα 27.2.1985 ημέρα της εβδομάδος Τετάρτη και ώρα 10.00 π.μ. οι υπογραφόμενοι :

1. Βρότσου Δημήτριος, Οικ. 'Εφορος, Αγ. Κηρύκου Ικαρίας, ως Πρόεδρος.

2. Σεχιώτης Αριστομένης, Δ/ντής Τεχνικών Υπηρεσιών Σάμου

3. Νικολάου Παλαιολόγος, Λιμενάρχης Σάμου, ως μέλη αποτελούντες την Επιτροπή καθορισμού των ορίων Αιγιαλού, Παραλίας και θέσεων Αμμοληψίας των άρθρων 74 και 75 του Π.Δ. 633/1977, όπως αυτή ανασυγκροτήθηκε 0203/181/20.4.1982 Κοινή απόφαση των Υπουργών Προεδρίας της Κυβερνήσεως και Οικονομικών και ανασυγκροτήθηκε με την ΕΦ. 598/2.2.1984 απόφαση του Νομάρχη Σάμου, αφού συνήλθαμε, ύστερα από πρόσκληση του Προέδρου αυτής, μεταβήκαμε στην ανωτέρω περιοχή και έχοντας υπόψη :

α) Τις διατάξεις του Α.Ν. 2344/1940, όπως τροποποιήθηκαν και ισχύουν και την με την εφαρμογή αυτών υπάρχουσα Δικαστηριακή και Διοικητική Νομολογία, και του άρθρου 5 του Α.Ν. 263/1968.

β) Την από 16.7.1982 υποβληθείσα αίτηση του Εξωραϊστικού Συλλόγου Γυαλισκαριού Ικαρίας, με την οποία ζητάει να καθορισθούν τα όρια του Αιγιαλού και παραλίας στην περιοχή.

γ) Το συνταχθέν Τοπογραφικό και Υψομετρικό Διάγραμμα σε μία πινακίδα, σε κλίμακα 1 :500 με ημερομηνία Ιούλιος 1982 από τον Πολιτικό Υπ/κό Θεμιστοκλή Ν. Παπασιμάκη, και ελεγμένο κατά το δυνατόν για την ορθή αποτύπωσή του, από τη Δ.Τ.Υ. Σάμου και θεωρηθέν από αυτή την 24.1.1985 σύμφωνα με το άρθρο 20 του Ν. 719/1977.

δ) Τη σχηματισθείσα αντίληψη, από την επιτόπια εξέταση, του πλάτους της βρεχόμενης ζώνης της ξηράς και των λοιπών συνθηκών που τελεί αυτή, όπως μορφολογία της περιοχής, κατάσταση ακτής, κατάσταση θαλάσσιου χώρου, παλίρροια, και θαλάσσια ρεύματα και επικρατούσες καιρικές συνθήκες.

ε) Τίθεται ζώνη παραλίας πλάτους 10μ. επειδή δεν εξυπηρετούνται οι σκοποί του άρθρου 7§1 του Α.Ν. 2344/40

στ) 'Ολα τα λοιπά στοιχεία που περιήλθαν στην κατοχή μας, όπως μαρτυρικές καταθέσεις, τίτλοι ιδιοκτησίας κα. τα από τη συσχέτιση αυτών προκύψαντα αποτελέσματα

ζ) Το αρ. Φ 187.2/344/84/1398/11.7.1984 Υ.Ε.Α. Γ.Ε.Ν. έγγραφο, καθορίζει :


Επάνω στο υποβληθέν θεωρημένο Τοπογραφικό και Υψομετρικό Διάγραμμα α) Την οριογραμμή του Αιγιαλού με συνεχή κόκκινη πολυγωνική γραμμή, της οποίας οι κορυφές Κ1 έως Κ27 εξασφαλίζονται με αποστάσεις από σταθερά σημεία.

β) Την οριογραμμή της Παραλίας με συνεχή κίτρινη πολυγωνική γραμμή, της οποίας οι κορυφές Κ1' έως Κ26' εξασφαλίζονται από σταθερά σημεία.

Αποφαίνεται ότι δεν υφίσταται παλαιός Αιγιαλός και ότι στη ζώνη του Αιγιαλού και της Παραλίας δεν εξαιρούνται τα υπάρχοντα κτίσματα σ' αυτή.

Ο Πρόεδρος
(υπογραφή)

Τα Μέλη
(υπογραφές)

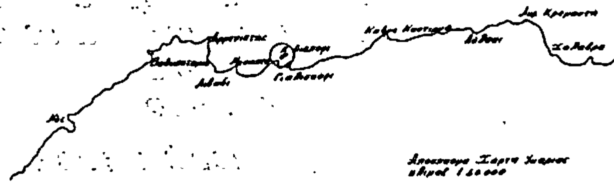


πίναξ υπολογισμού ανεξαρτήτο...

Σημεία	Μετρηθείσαι γωνίαι	Μήκη S	Γωνία φ	ημ φ	συν φ	Δx
Βορράς	0 00					
Α			33 813	[illegible]	[illegible]	[illegible]
	33 813	40.00				
Στ1			90 018	[illegible]	[illegible]	[illegible]
	56.00	[illegible]				
Β			[illegible]	[illegible]	[illegible]	[illegible]
	[illegible]	[illegible]				
Γ			[illegible]	[illegible]	[illegible]	[illegible]
	[illegible]	[illegible]				
Στ2			[illegible]	[illegible]	[illegible]	[illegible]
	[illegible]	36 00				
Στ3			[illegible]	[illegible]	[illegible]	[illegible]
	127.50	[illegible]				
Δ			66 19	[illegible]	[illegible]	[illegible]
	[illegible]	[illegible]				
Ε			[illegible]	[illegible]	[illegible]	[illegible]
	[illegible]	[illegible]				
Ζ			[illegible]	[illegible]	[illegible]	[illegible]

τοπογραφικό διάγραμμα
περιοχής κιαλισκαριού -
νησίδα διαπόρι - έως μεσαχτή
στην κοινότητα αγίου πολυκάρπου
νήσου ικαρίας
κλίμαξ 1:500

Ικαρία Ιούλης 1982

ο μηχανικός

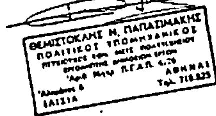

Σύνθεση Επιτροπής

Το παρόν τοπογραφικό διάγραμμα συνοδεύει την από ...22/2/83
σύνθεση της Επιτροπής καθορισμού των ορίων αιγιαλού

Οριογραμμή αιγιαλού ———

Οριογραμμή παραλίας

Οι κορυφές εξασφαλίζονται από σταθερά σημεία όπως σημειώνονται στο διάγραμμα

Ο πρόεδρος

Τα μέλη

1.

2.

... ανοιχτής όδευσης

Δy	x	y
[illegible]	0 00	0 00
[illegible]	[illegible]	[illegible]
[illegible]	[illegible]	[illegible]
Παραλία Μεσαχτής

Θάλασσα

Θάλασσα